


COMMUNE DE LORRIS (45)

Plan Local d'Urbanisme

Plan
11.1

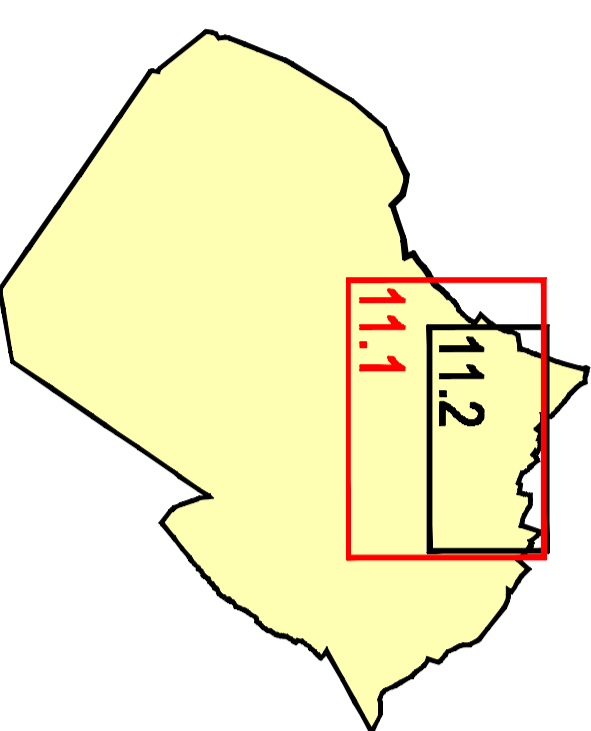

ANNEXES SANITAIRES
PLAN DU RESEAU D'ASSAINISSEMENT - EAUX USEES

Echelle : 1/5000

Objet	Date
Approuvé le	14 mai 2008
Établi le	
Localité	
Mise à jour le	

ecmo 1, rue Népos - 45700 Villamandeur

- Légende**
- Réseau unitaire
 - Réseau eaux usées

